


Observaciones: Promociones Habitat podrá realizar las modificaciones que estime necesarias por exigencias de orden técnico, comercial, jurídico o de disponibilidad. Las superficies detalladas son aproximadas. El equipamiento de la vivienda será el indicado en la memoria de calidades, no siendo objeto de entrega el mobiliario que ha sido representado a efectos meramente decorativos.

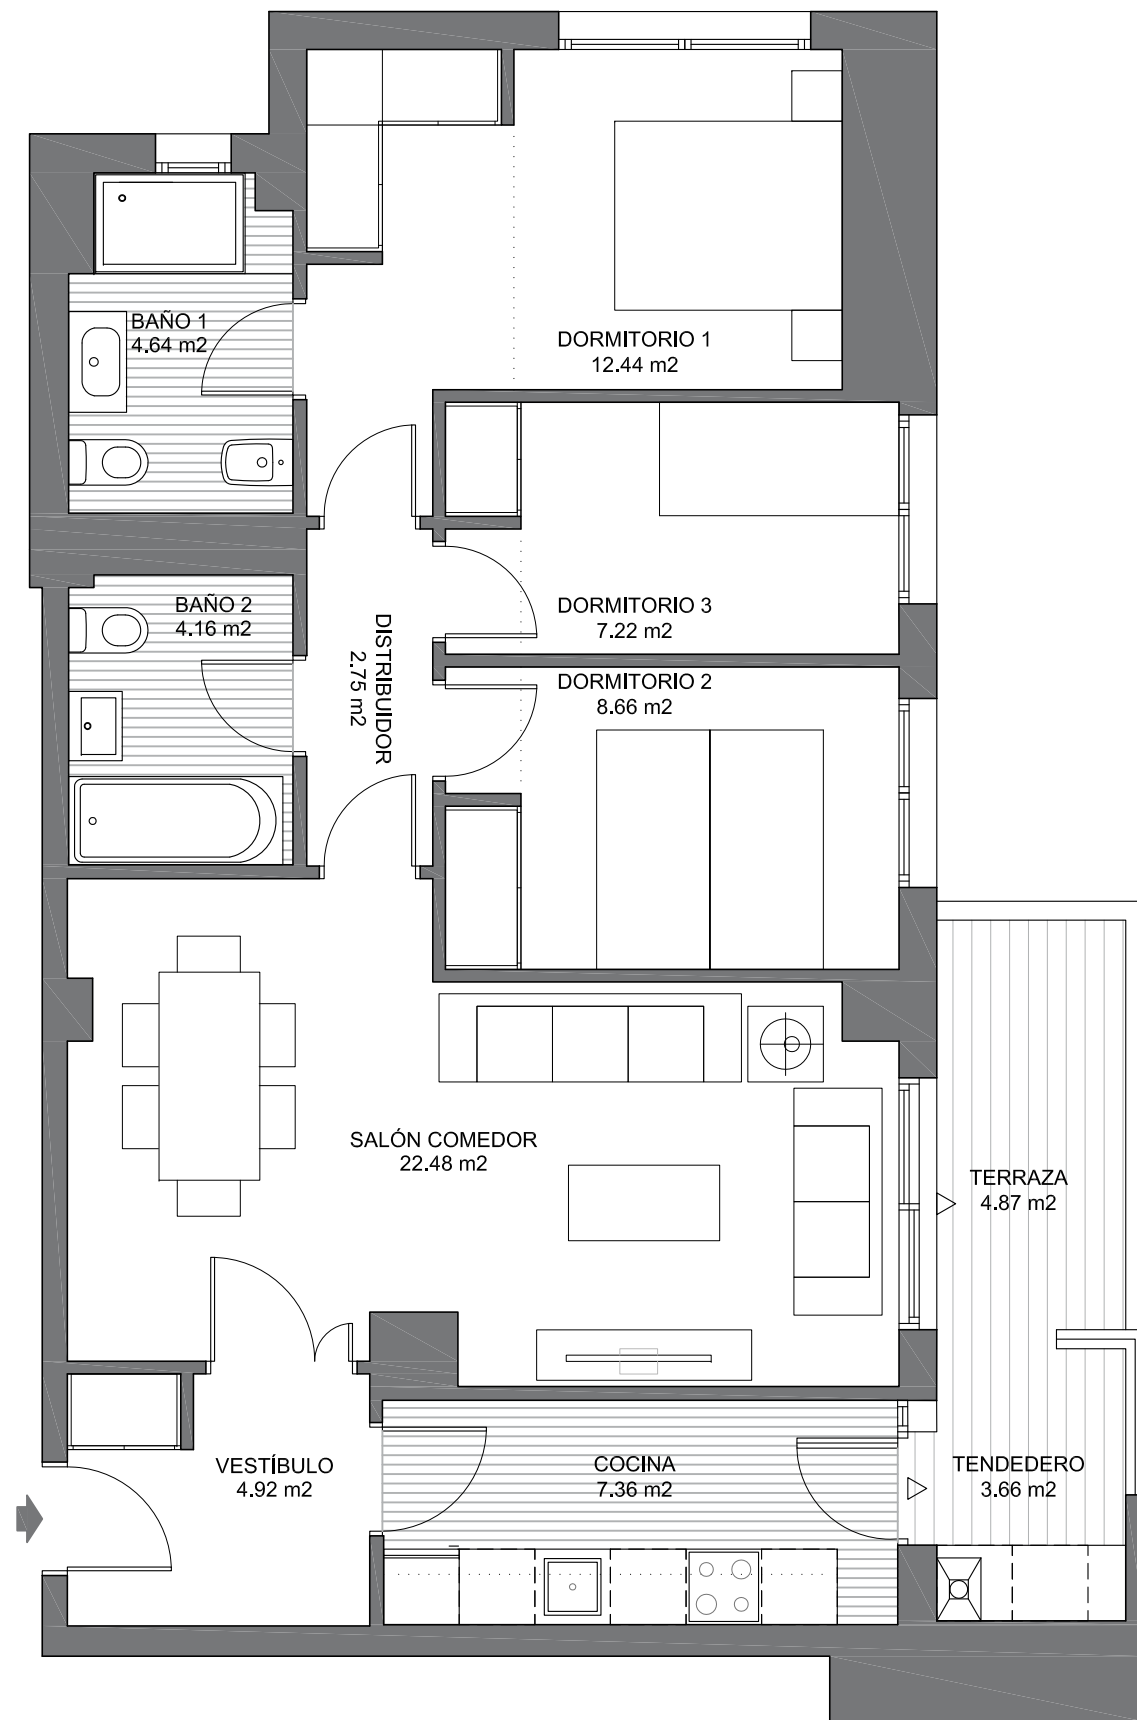

# habitatValdemoro


(Madrid)

## VIVIENDA

Vivienda tipo V3.7- 2  
 Portal 1  
 Planta 1<sup>a</sup>- 4<sup>a</sup> Letra B

### Superficies

Superficie útil de vivienda	78,29 m <sup>2</sup>
<b>Superficie construida total CCC</b>	<b>115,32 m<sup>2</sup></b>
Superficie útil de terraza	4,87 m <sup>2</sup>

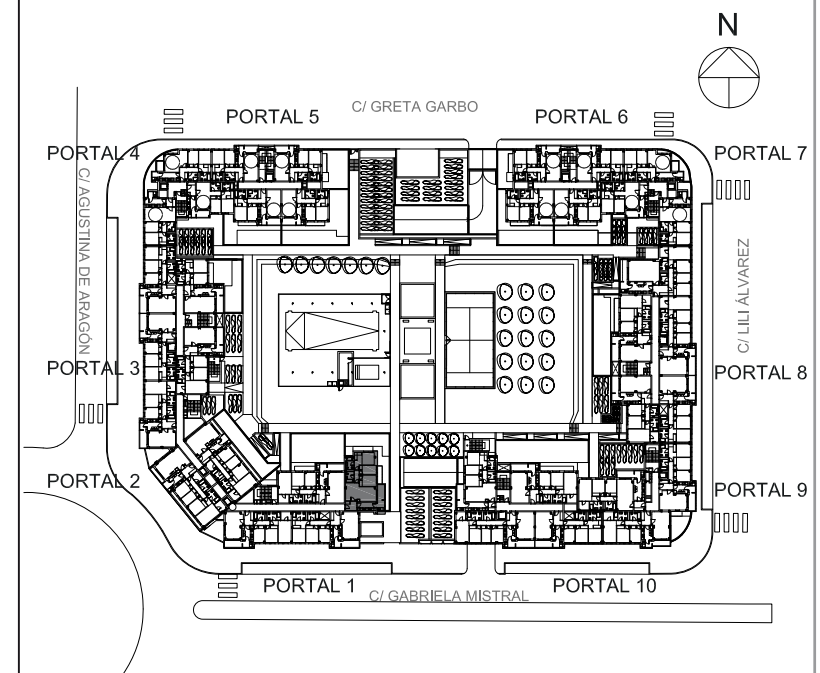

EDICIÓN 01 (Noviembre 2018)